


ÁRBOL DE CONEXIONES: CARA OESTE

imca

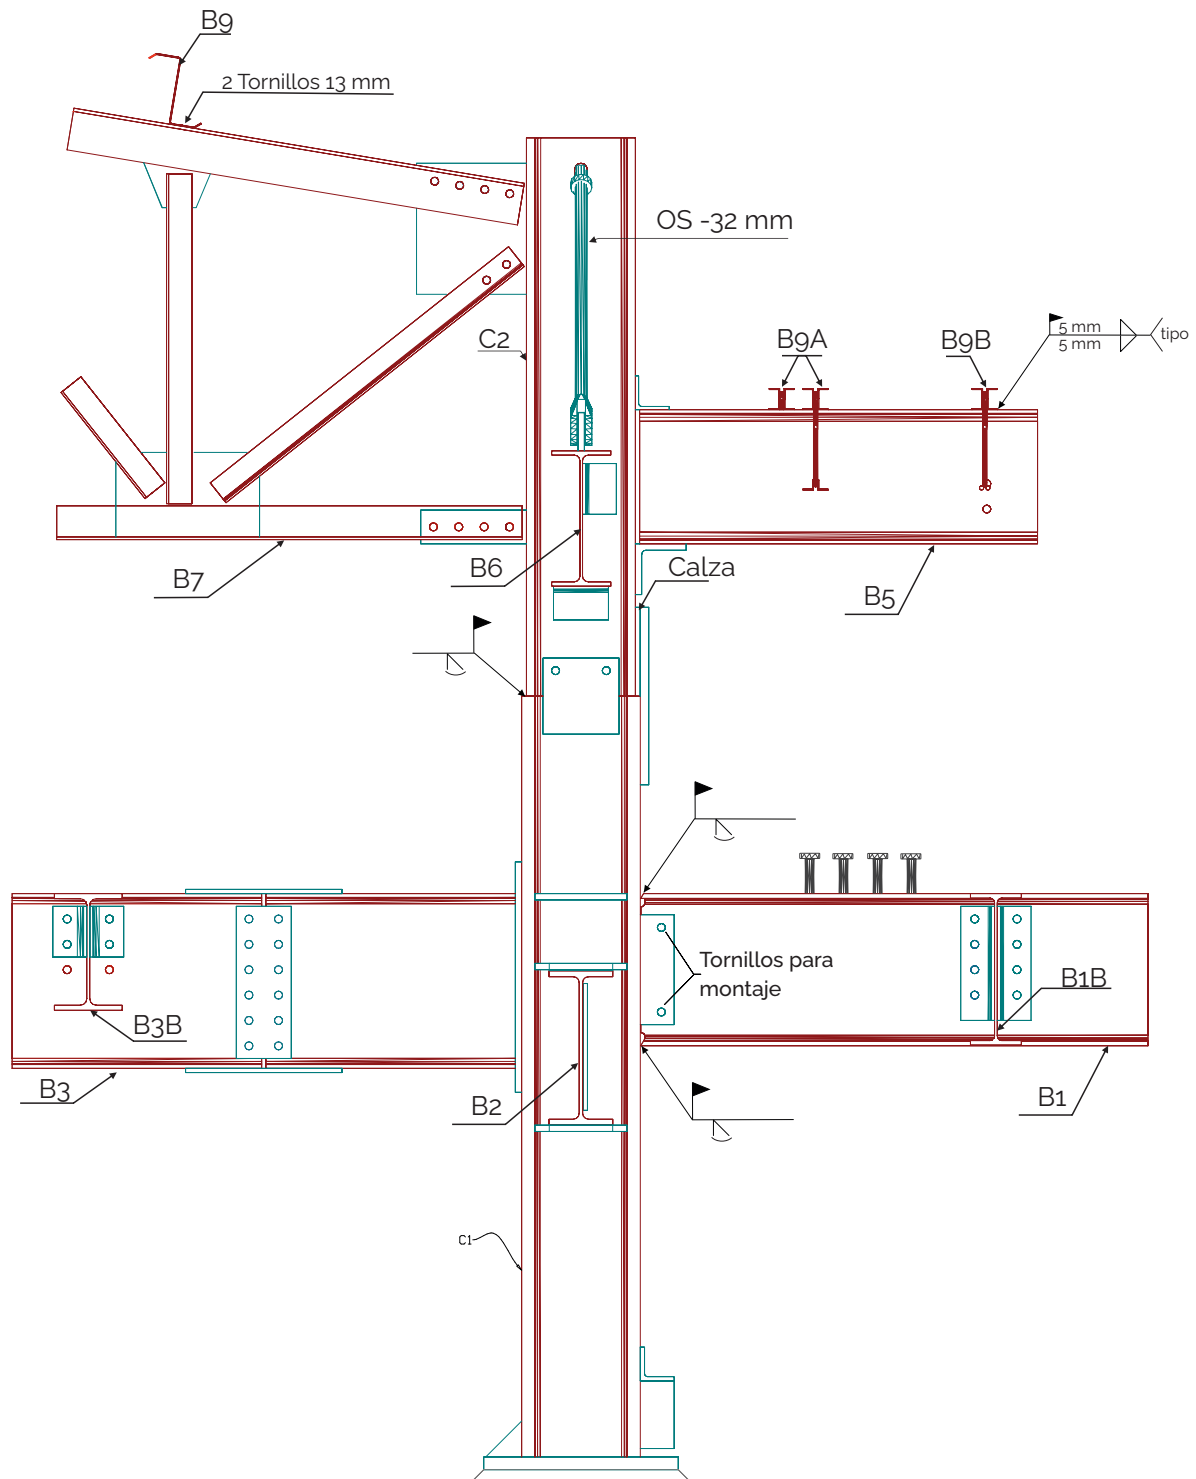

Sin escala. Las dimensiones que se proponen son meramente ilustrativas